


Sistema di fissaggio al muro

C

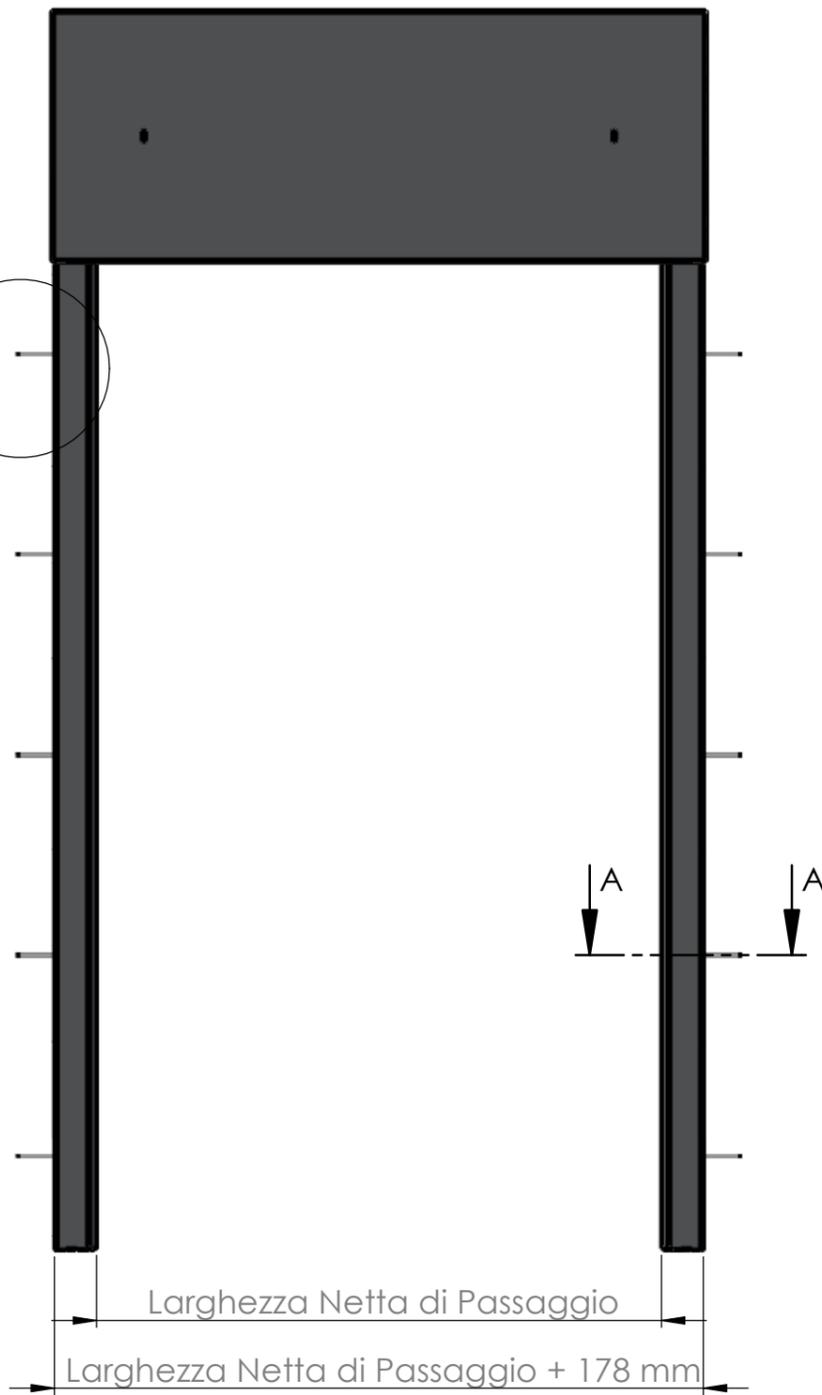

Larghezza Netta di Passaggio

Larghezza Netta di Passaggio + 178 mm



SEZIONE A-A

Larghezza Netta di Passaggio + 183 mm

Larghezza Netta di Passaggio + 82 mm



Lato Interno Abitazione

B = 310 mm

H = 535 mm


Altezza Netta di Passaggio + 527 mm

Altezza Netta di Passaggio

Lato Esterno Abitazione

Sistema di fissaggio al muro

DETTAGLIO C
SCALA 1 : 5

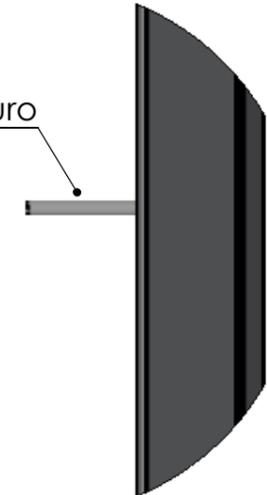


Carter di protezione del profilo tubolare

Parte del profilo tubolare da fissare contro il muro

Profilo tubolare 80x20 forato per fissaggio montanti laterali

Barra filettata di serraggio

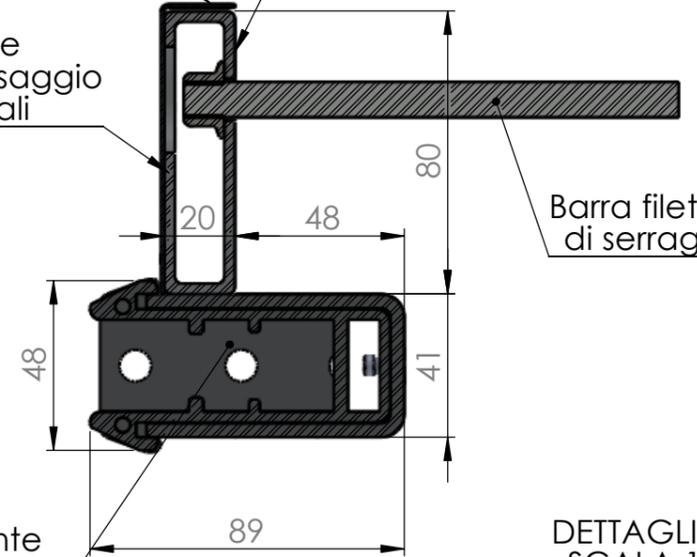

Vano della sez. del montante con antistrappo per il passaggio grata

DETTAGLIO B
SCALA 1 : 2

Predisposizione K-Lock solo grata e cassonetto blindato con ispezione esterna all'abitazione per moduli passo 340 mm

Altezza netta di passaggio max realizzabile di 2800 mm. Larghezza netta di passaggio max consigliata di 3800 mm.

N.B.: La larghezza netta di passaggio massima realizzabile e la motorizzazione in gioco possono variare in funzione dei tipi di moduli impiegati. Il profilo tubolare, per il sistema di fissaggio dei montanti ai muri, può variare in posizione e forma a seconda delle richieste del cliente. Cambiando il sistema di fissaggio dei montanti, l'ispezione del cassonetto può diventare dal lato interno all'abitazione.

KP.20.004

Formato

A3

Scala

SCALA:1:15

