www.k-lock.it

K·LOCK

sicurezza da abitare

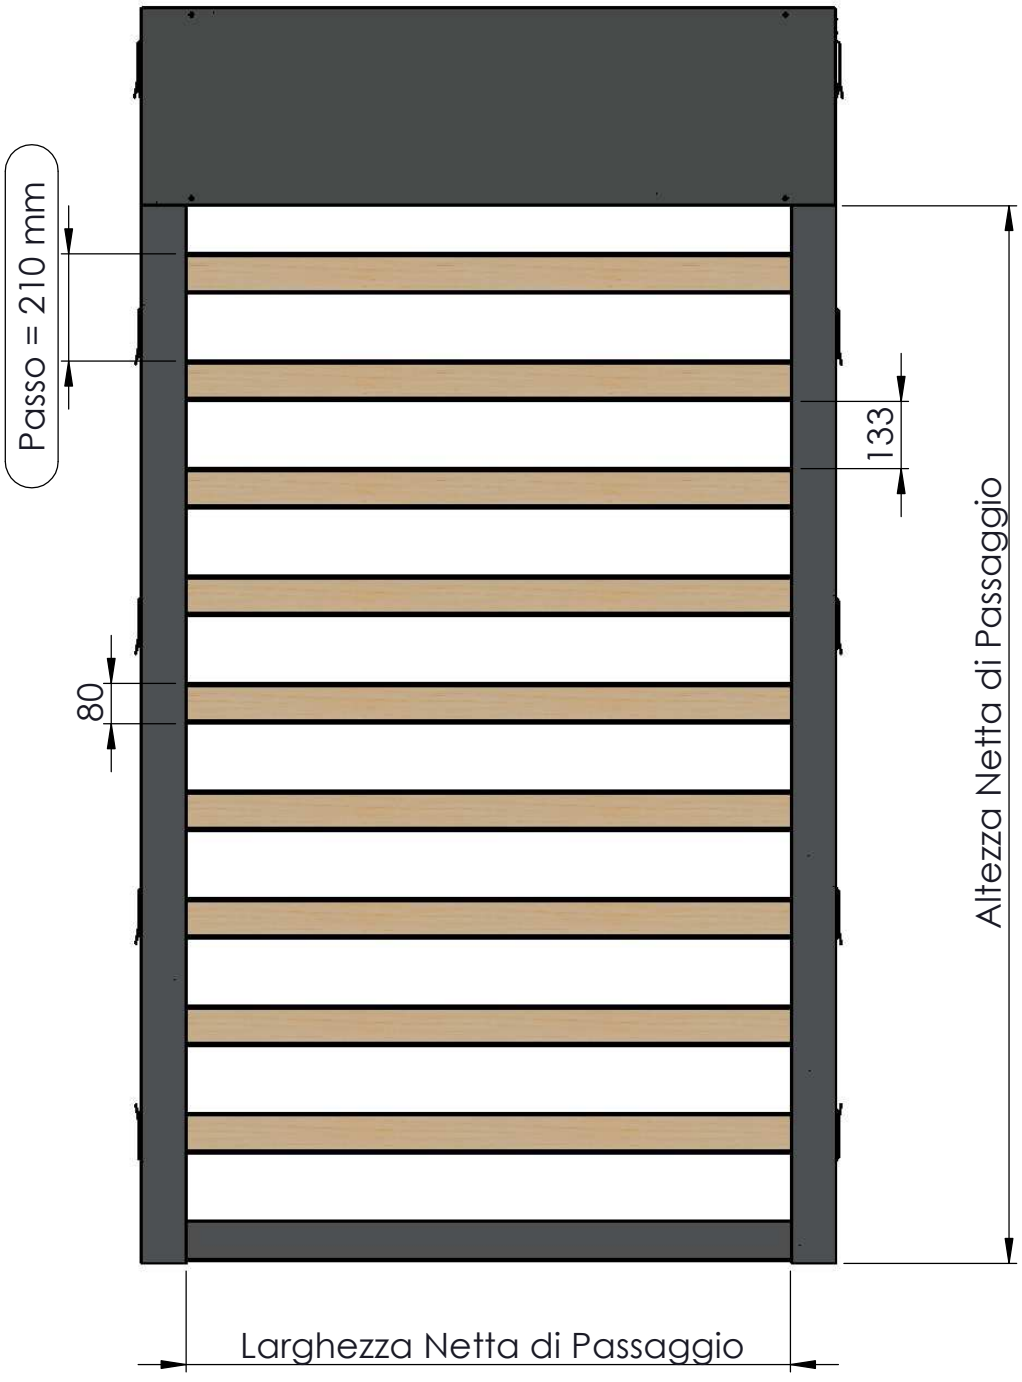

(SNP) = Larghezza Netta di Passaggio x Altezza Netta di Passaggio

Kit manto passo 210 mm modello Wood'210', con "C" pressopiegato 80 x 20 spessore lamiera di 4 mm

La Larghezza Netta di Passaggio massima realizzabile è pari a 3000 mm. Superata la larghezza Netta di passaggio di 1800 mm il manto viene realizzato con un sistema di aggancio antiflessione. La quota relativa allo spazio vuoto può variare in base alle esigenze di produzione. La scelta dei listelli di legno da applicare alle doghe in metallo è lasciata al cliente ultimo. La Larghezza Netta di Passaggio minima consigliata è pari a 700 mm.

N.B.: La motorizzazione in gioco per tale tipologia di manto cambia a seconda della superficie netta di passaggio occupata (SNP). Con una motorizzazione singola la superficie massima realizzabile è di 5.3 mq; Con una doppia motorizzazione la superficie massima realizzabile è di 7.3 mq (Optional)

KM.1A.004

Formato A4

Scala SCALA:1:15