



Lato Muro

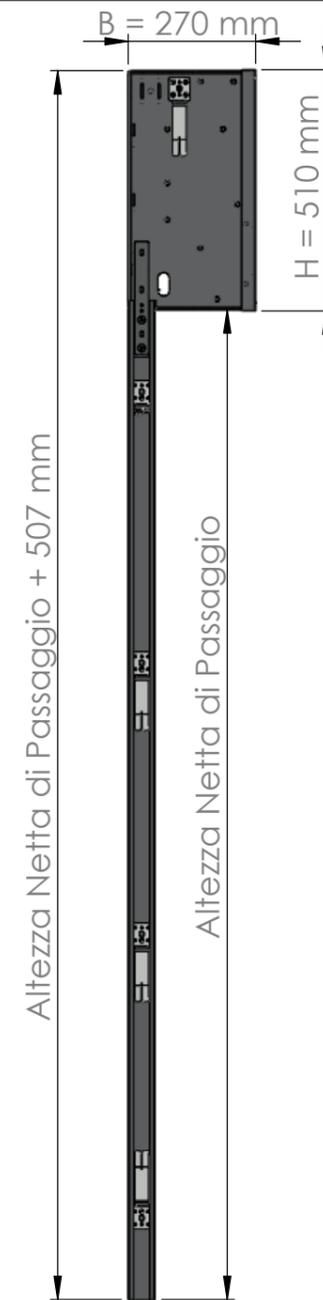


Lato Interno Abitazione

Esempio di Zanca di fissaggio al muro piegata

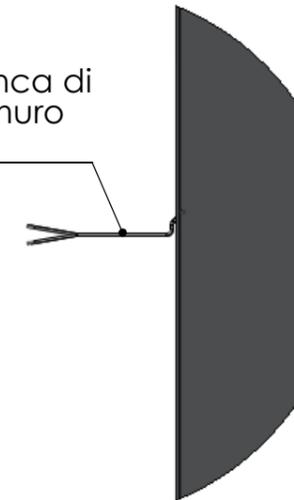

DETTAGLIO C
SCALA 1 : 5

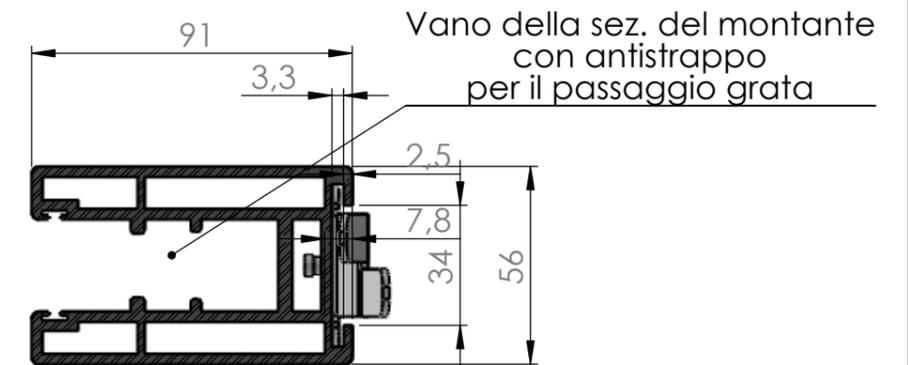

DETTAGLIO B
SCALA 1 : 2

B

SEZIONE A-A



Predisposizione K-Lock solo grata e cassonetto con ispezione interna all'abitazione per moduli passo 340 mm

Altezza netta di passaggio max realizzabile di 2400 mm. Larghezza netta di passaggio max consigliata di 3800 mm.

N.B.: La larghezza netta di passaggio massima realizzabile e la motorizzazione in gioco possono variare in funzione dei tipi di moduli impiegati. In caso di cassonetto coibentato l'altezza H del cassonetto va incrementata di 60 mm mentre la larghezza B va incrementata di 30 mm

KP.10.007

Formato A3
Scala SCALA:1:15

