
www.k-lock.it

K·LOCK

sicurezza da abitare

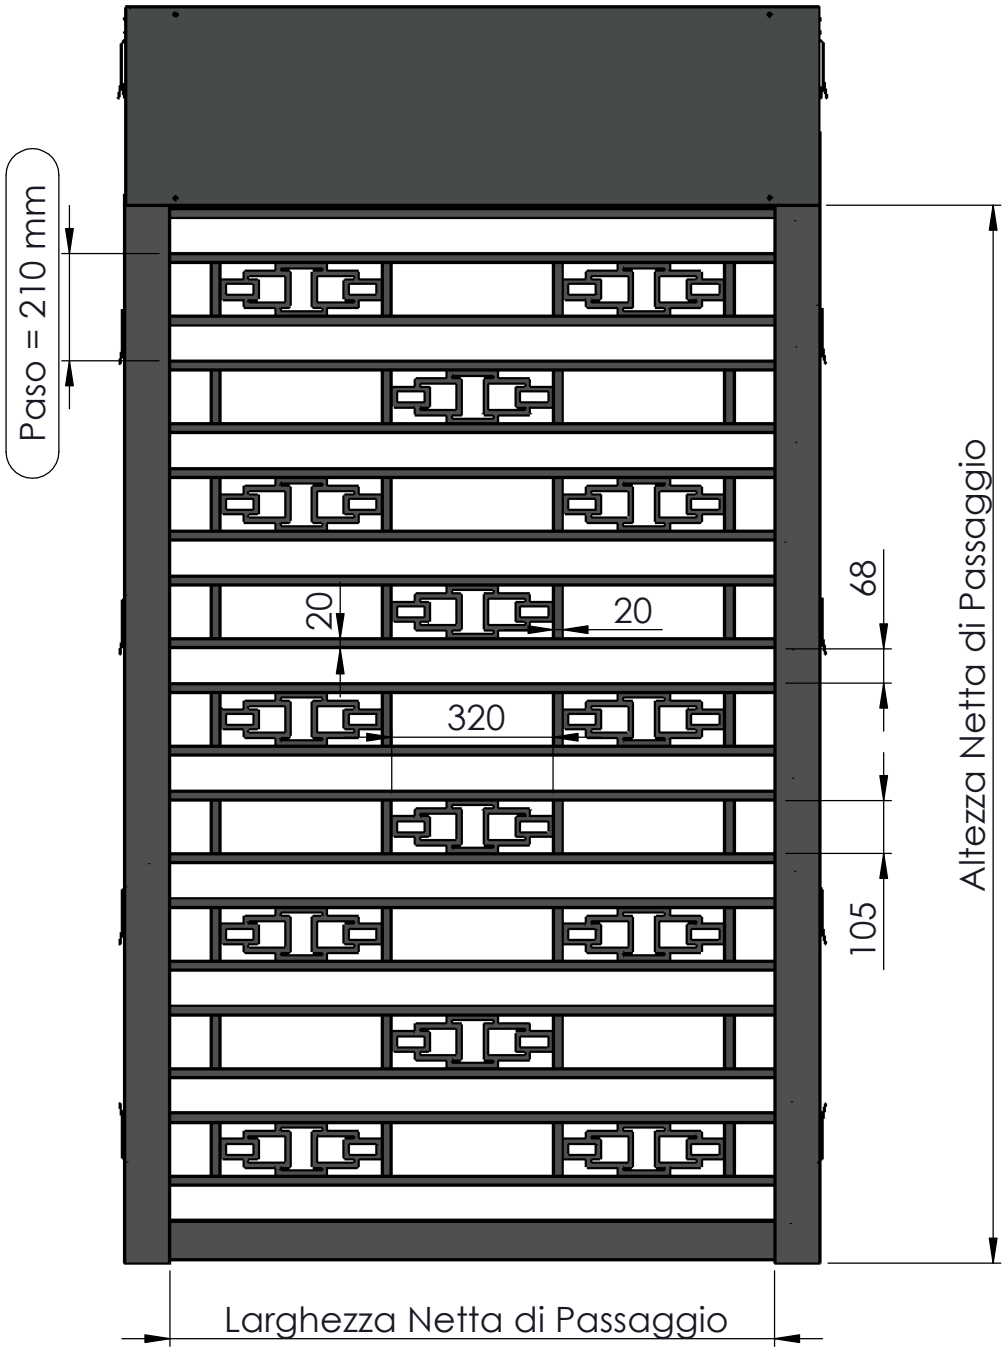

(SNP) = Larghezza Netta di Passaggio x Altezza Netta di Passaggio

Kit manto passo 210 mm modello Decò, scatolato 20 x 20 più lamiera di spessore 4 mm

La Larghezza Netta di Passaggio massima realizzabile è pari a 3000 mm. Superata la larghezza Netta di passaggio di 1800 mm il manto viene realizzato con un sistema di aggancio antiflessione. Le quote relative agli spazi vuoti possono variare in base alle esigenze di produzione. La Larghezza Netta di Passaggio minima consigliata è pari a 700 mm.

N.B.: La motorizzazione in gioco per tale tipologia di manto cambia a seconda della superficie netta di passaggio occupata (SNP). Con una motorizzazione singola la superficie massima realizzabile è di 5.5 mq; Con una doppia motorizzazione la superficie massima realizzabile è di 7.5 mq (Optional)

KM.1C.004

Formato A4

Scala SCALA:1:15