


K·LOCK
sicurezza da abitare

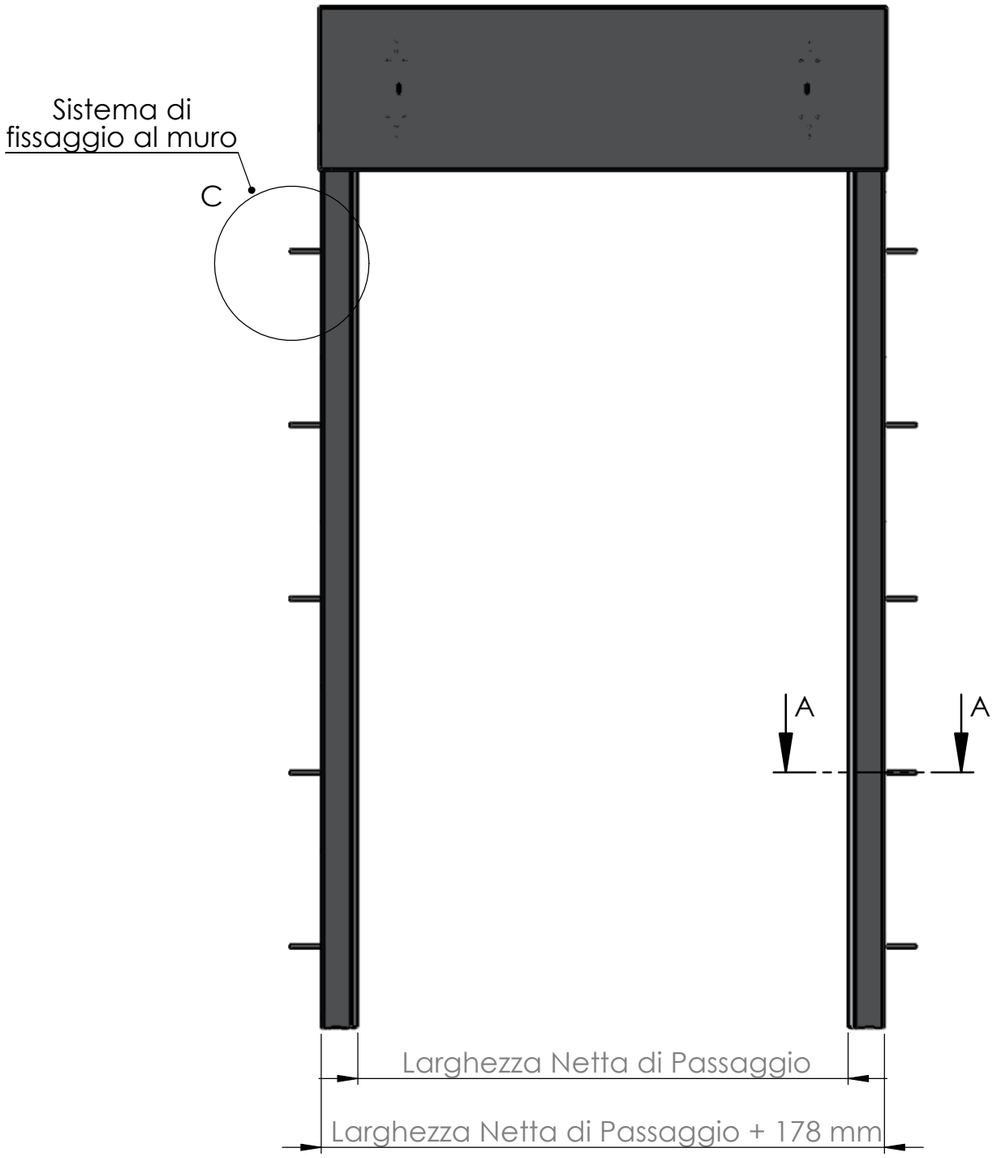


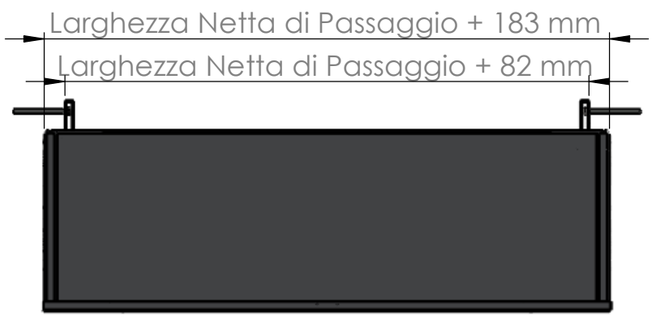


SEZIONE A-A

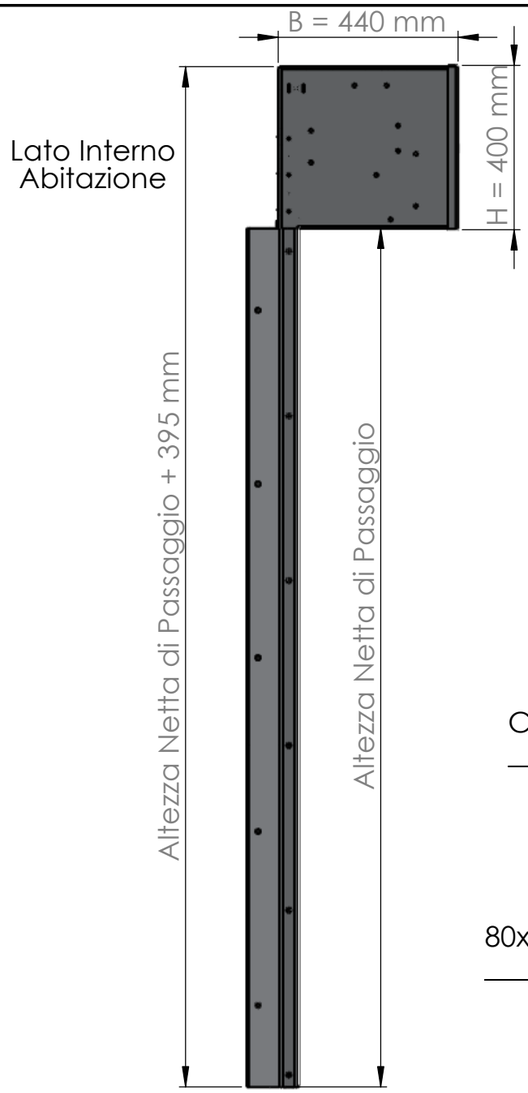



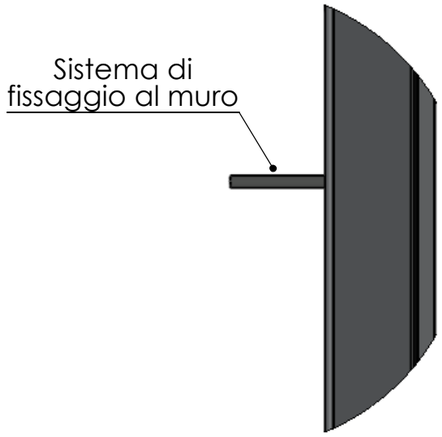

DETTAGLIO C
SCALA 1 : 5

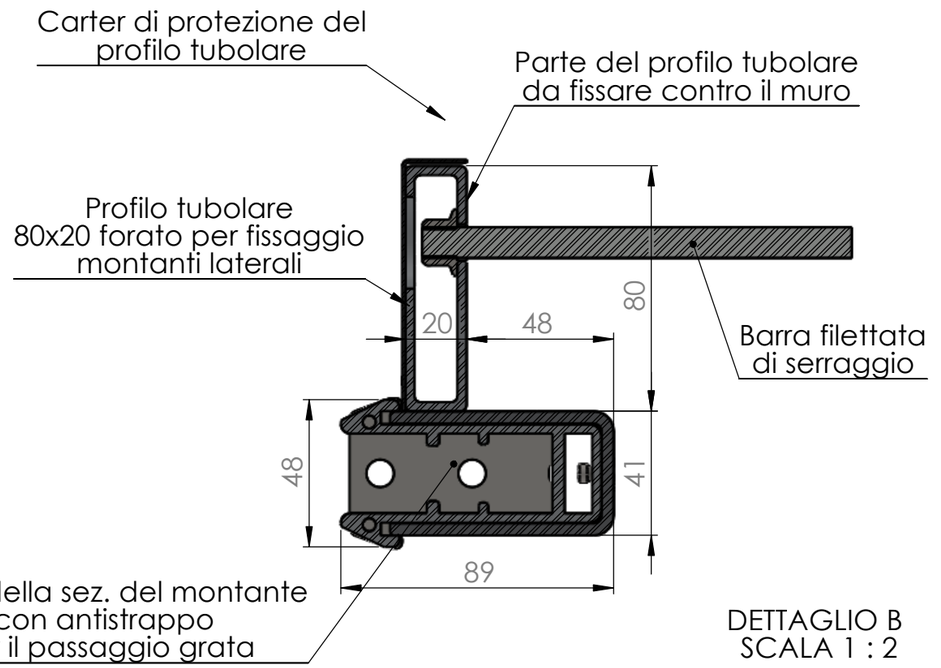

DETTAGLIO B
SCALA 1 : 2

Predisposizione K-Lock solo grata e cassonetto blindato con ispezione esterna all'abitazione per moduli passo 210 mm

Altezza netta di passaggio max realizzabile di 2800 mm. Larghezza netta di passaggio max consigliata di 3800 mm.

N.B.: La larghezza netta di passaggio massima realizzabile e la motorizzazione in gioco possono variare in funzione dei tipi di moduli impiegati. Il profilo tubolare, per il sistema di fissaggio dei montanti ai muri, può variare in posizione e forma a seconda delle richieste del cliente. Cambiando il sistema di fissaggio dei montanti, l'ispezione del cassonetto può diventare dal lato interno all'abitazione.

KP.20.002

Formato A3

Scala SCALA:1:15