


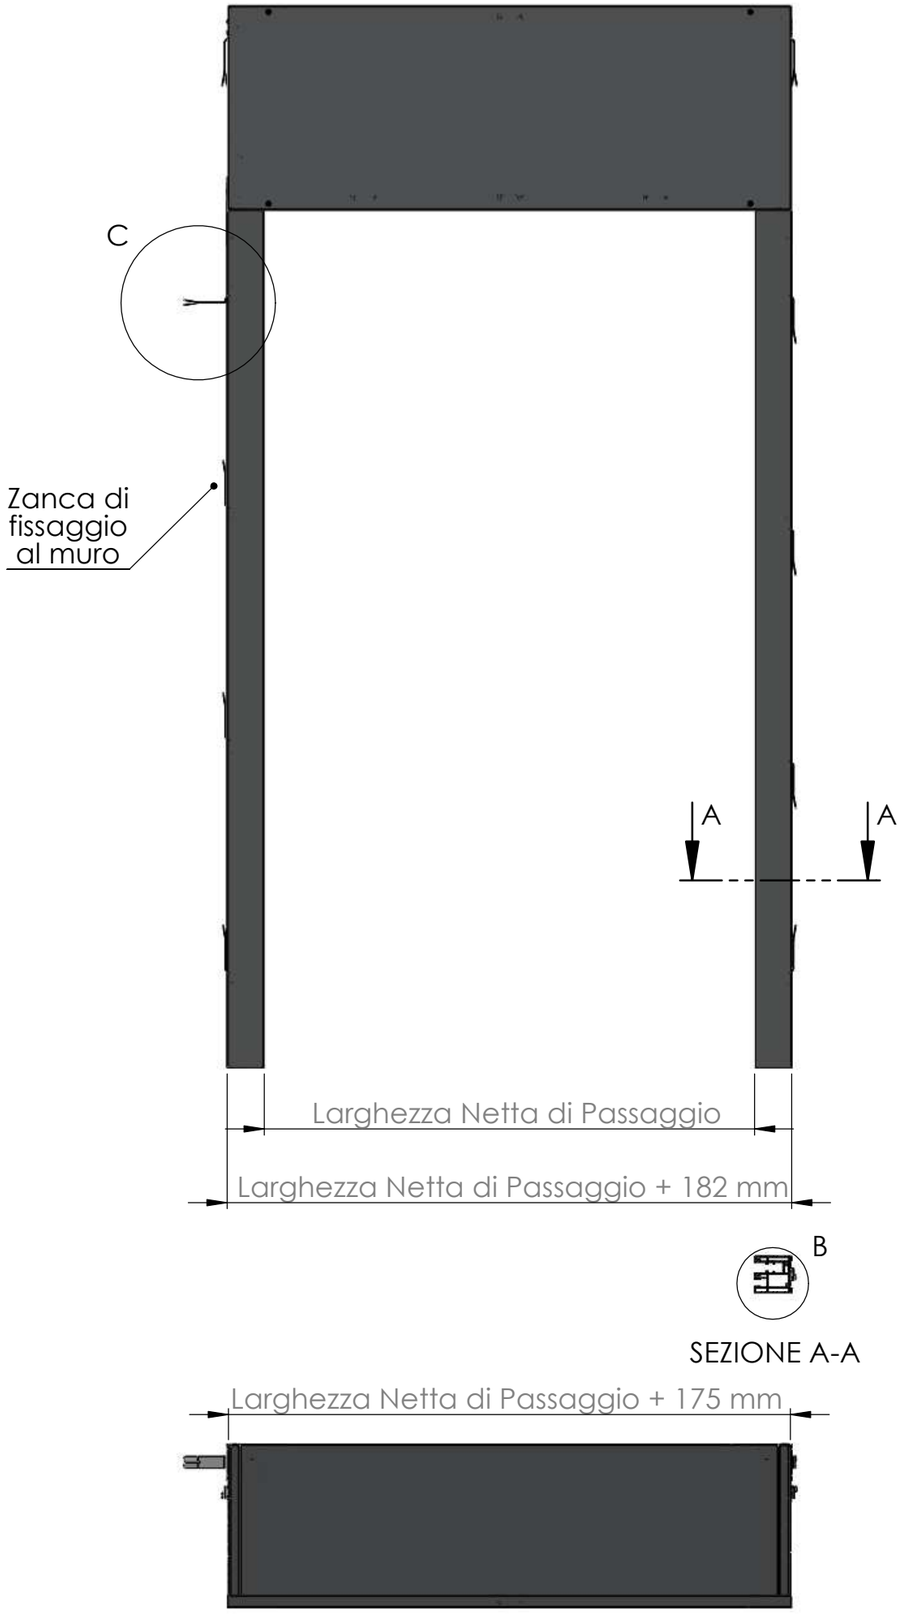


SEZIONE A-A

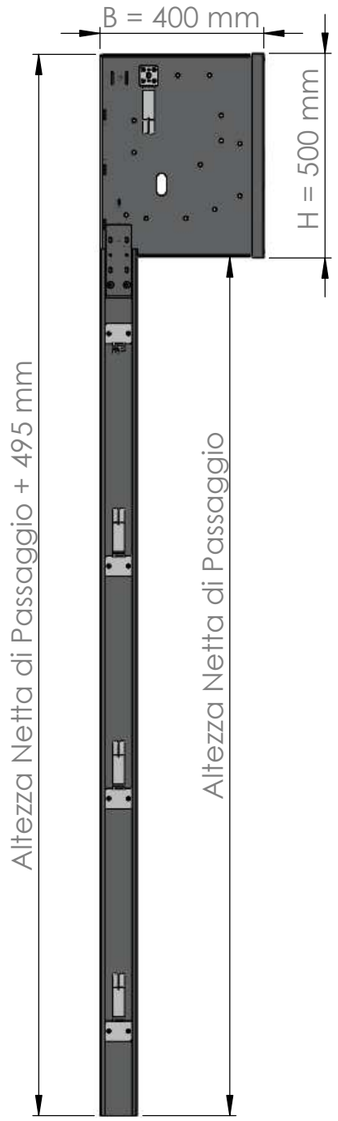

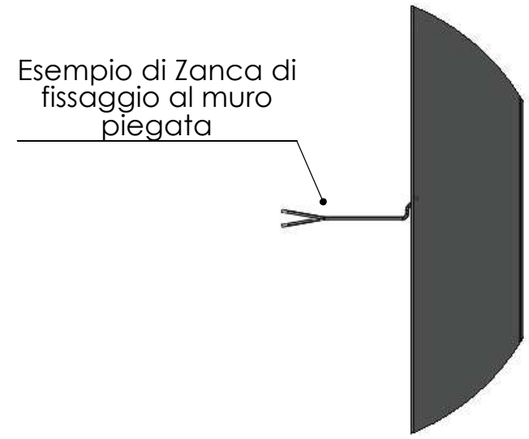

DETTAGLIO C
SCALA 1 : 5

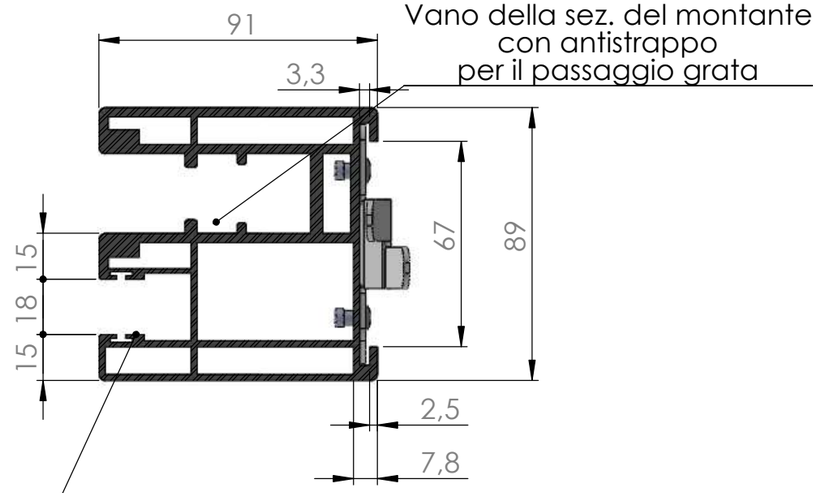

DETTAGLIO B
SCALA 1 : 2

Predisposizione K-Lock Tapparella Interna e Grata Esterna con ispezione del cassonetto interna all'abitazione per moduli passo 210 mm

Altezza netta di passaggio max realizzabile di 2800 mm. Larghezza netta di passaggio max consigliata di 3000 mm. La tapparella utilizzabile può avere un diametro di avvolgimento massimo pari a Ø 190 mm

N.B.: La larghezza netta di passaggio massima realizzabile e la motorizzazione in gioco possono variare in funzione dei tipi di moduli impiegati. In caso di cassonetto coibentato l'altezza H del cassonetto va incrementata di 60 mm mentre la larghezza B va incrementata di 30 mm

KP.10.002

Formato A3

Scala SCALA:1:15