


B

SEZIONE A-A

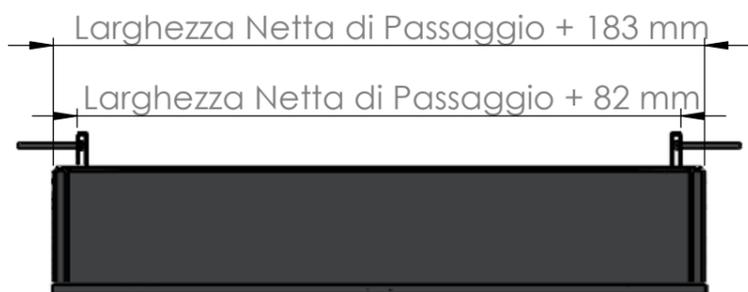

Predisposizione K-Lock solo grata e cassonetto blindato con ispezione esterna all'abitazione per moduli passo 340 mm

Altezza netta di passaggio max realizzabile di 2400 mm. Larghezza netta di passaggio max consigliata di 3800 mm.

N.B.: La larghezza netta di passaggio massima realizzabile e la motorizzazione in gioco possono variare in funzione dei tipi di moduli impiegati. Il profilo tubolare, per il sistema di fissaggio dei montanti ai muri, può variare in posizione e forma a seconda delle richieste del cliente. Cambiando il sistema di fissaggio dei montanti, l'ispezione del cassonetto può diventare dal lato interno all'abitazione.

KP.20.003

Formato A3
Scala SCALA:1:15

