
www.k-lock.it

K·LOCK

sicurezza da abitare

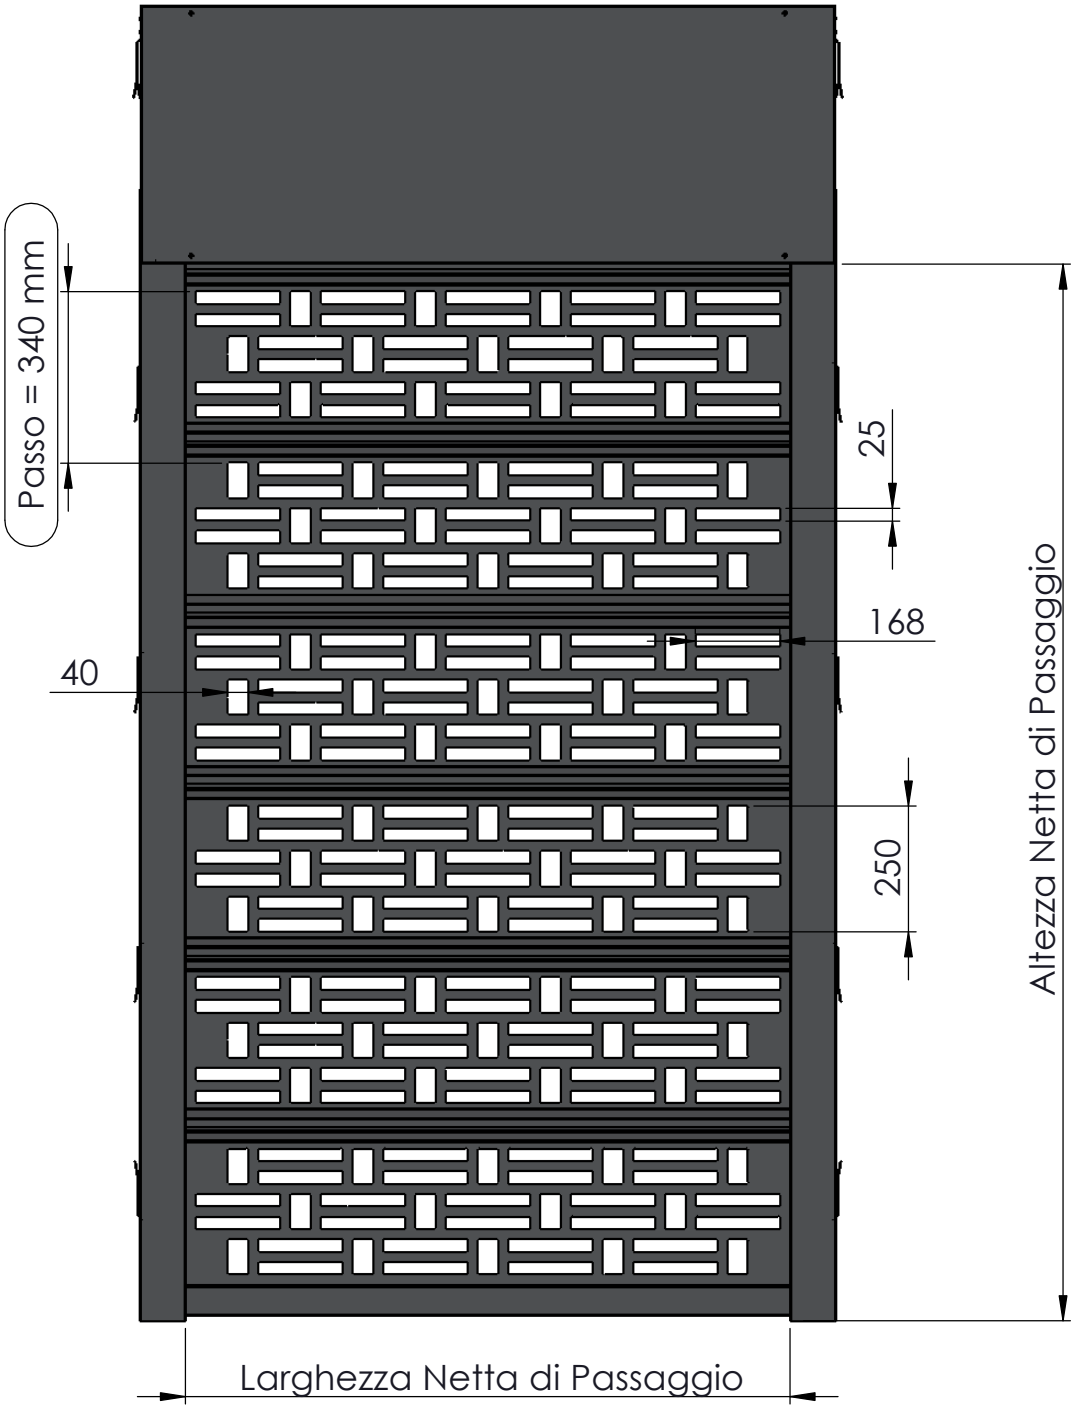

(SNP) = Larghezza Netta di Passaggio x Altezza Netta di Passaggio

Kit manto passo 340 mm modello Rectangles'340', lamiera di spessore 4 mm

La Larghezza Netta di Passaggio massima realizzabile è pari a 2600 mm. Le quote relative agli spazi vuoti possono variare in base alle esigenze di produzione. La Larghezza Netta di Passaggio minima consigliata è pari a 700 mm.

N.B.: La motorizzazione in gioco per tale tipologia di manto cambia a seconda della superficie netta di passaggio occupata (SNP). Con una motorizzazione singola la superficie massima realizzabile è di 4 mq; Con una doppia motorizzazione la superficie massima realizzabile è di 6.5 mq (Optional)

KM.2C.003

Formato A4

Scala SCALA:1:15