www.k-lock.it

K·LOCK

sicurezza da abitare

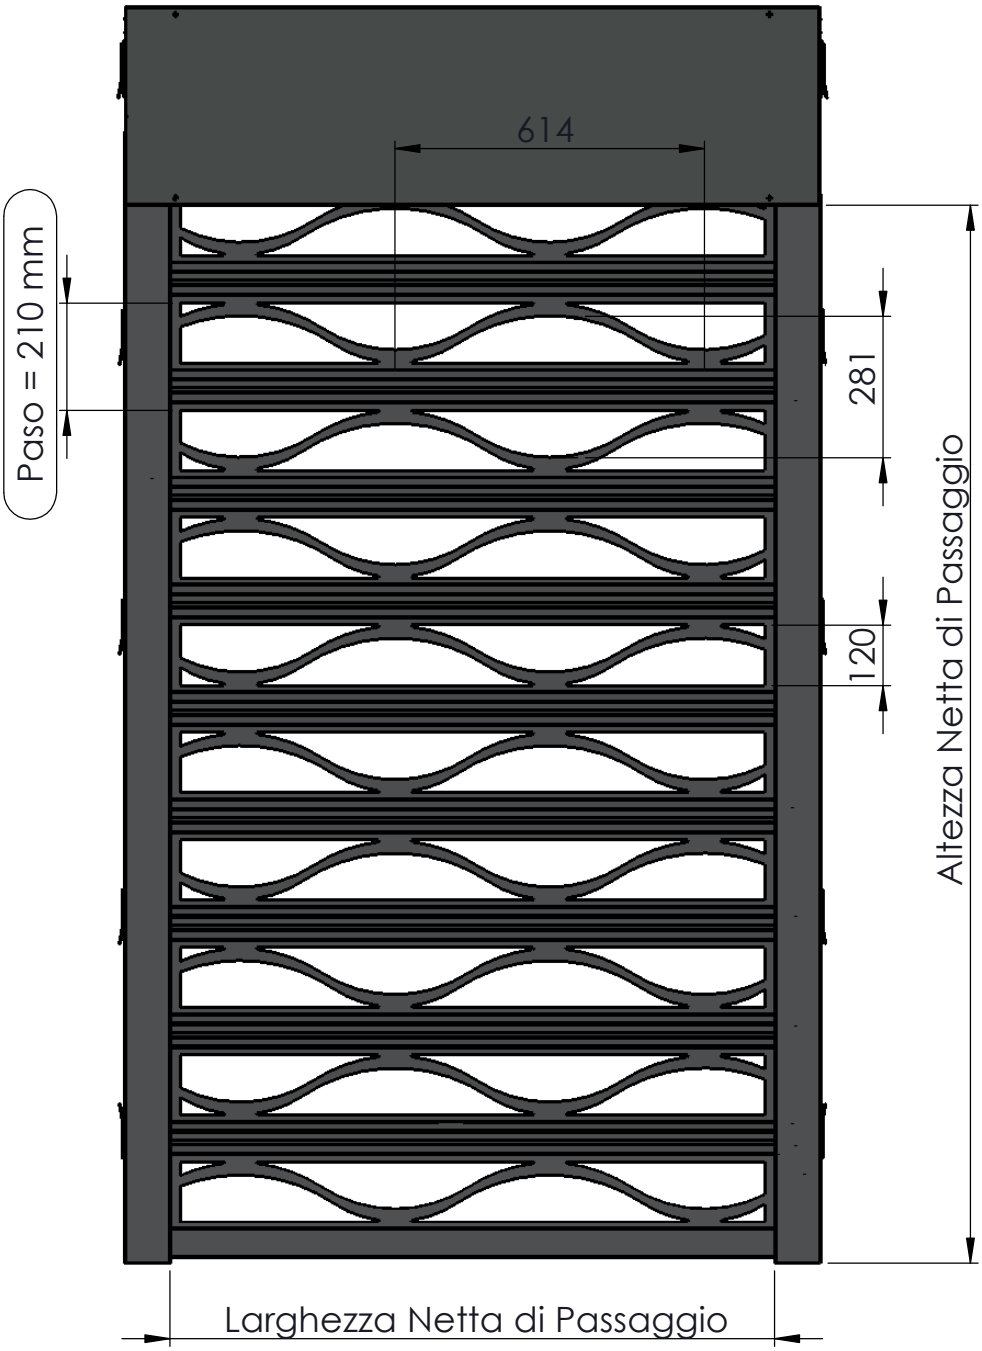

(SNP) = Larghezza Netta di Passaggio x Altezza Netta di Passaggio

Kit manto passo 210 mm modello Balls, lamiera di spessore 4 mm

La Larghezza Netta di Passaggio massima realizzabile è pari a 2600 mm. La quota relativa allo spazio vuoto può variare in base alle esigenze di produzione. La Larghezza Netta di Passaggio minima consigliata è pari a 700 mm.

N.B.: La motorizzazione in gioco per tale tipologia di manto cambia a seconda della superficie netta di passaggio occupata (SNP). Con una motorizzazione singola la superficie massima realizzabile è di 4.8 mq; Con una doppia motorizzazione la superficie massima realizzabile è di 8 mq (Optional)

KM.1C.001

Formato A4

Scala SCALA:1:15